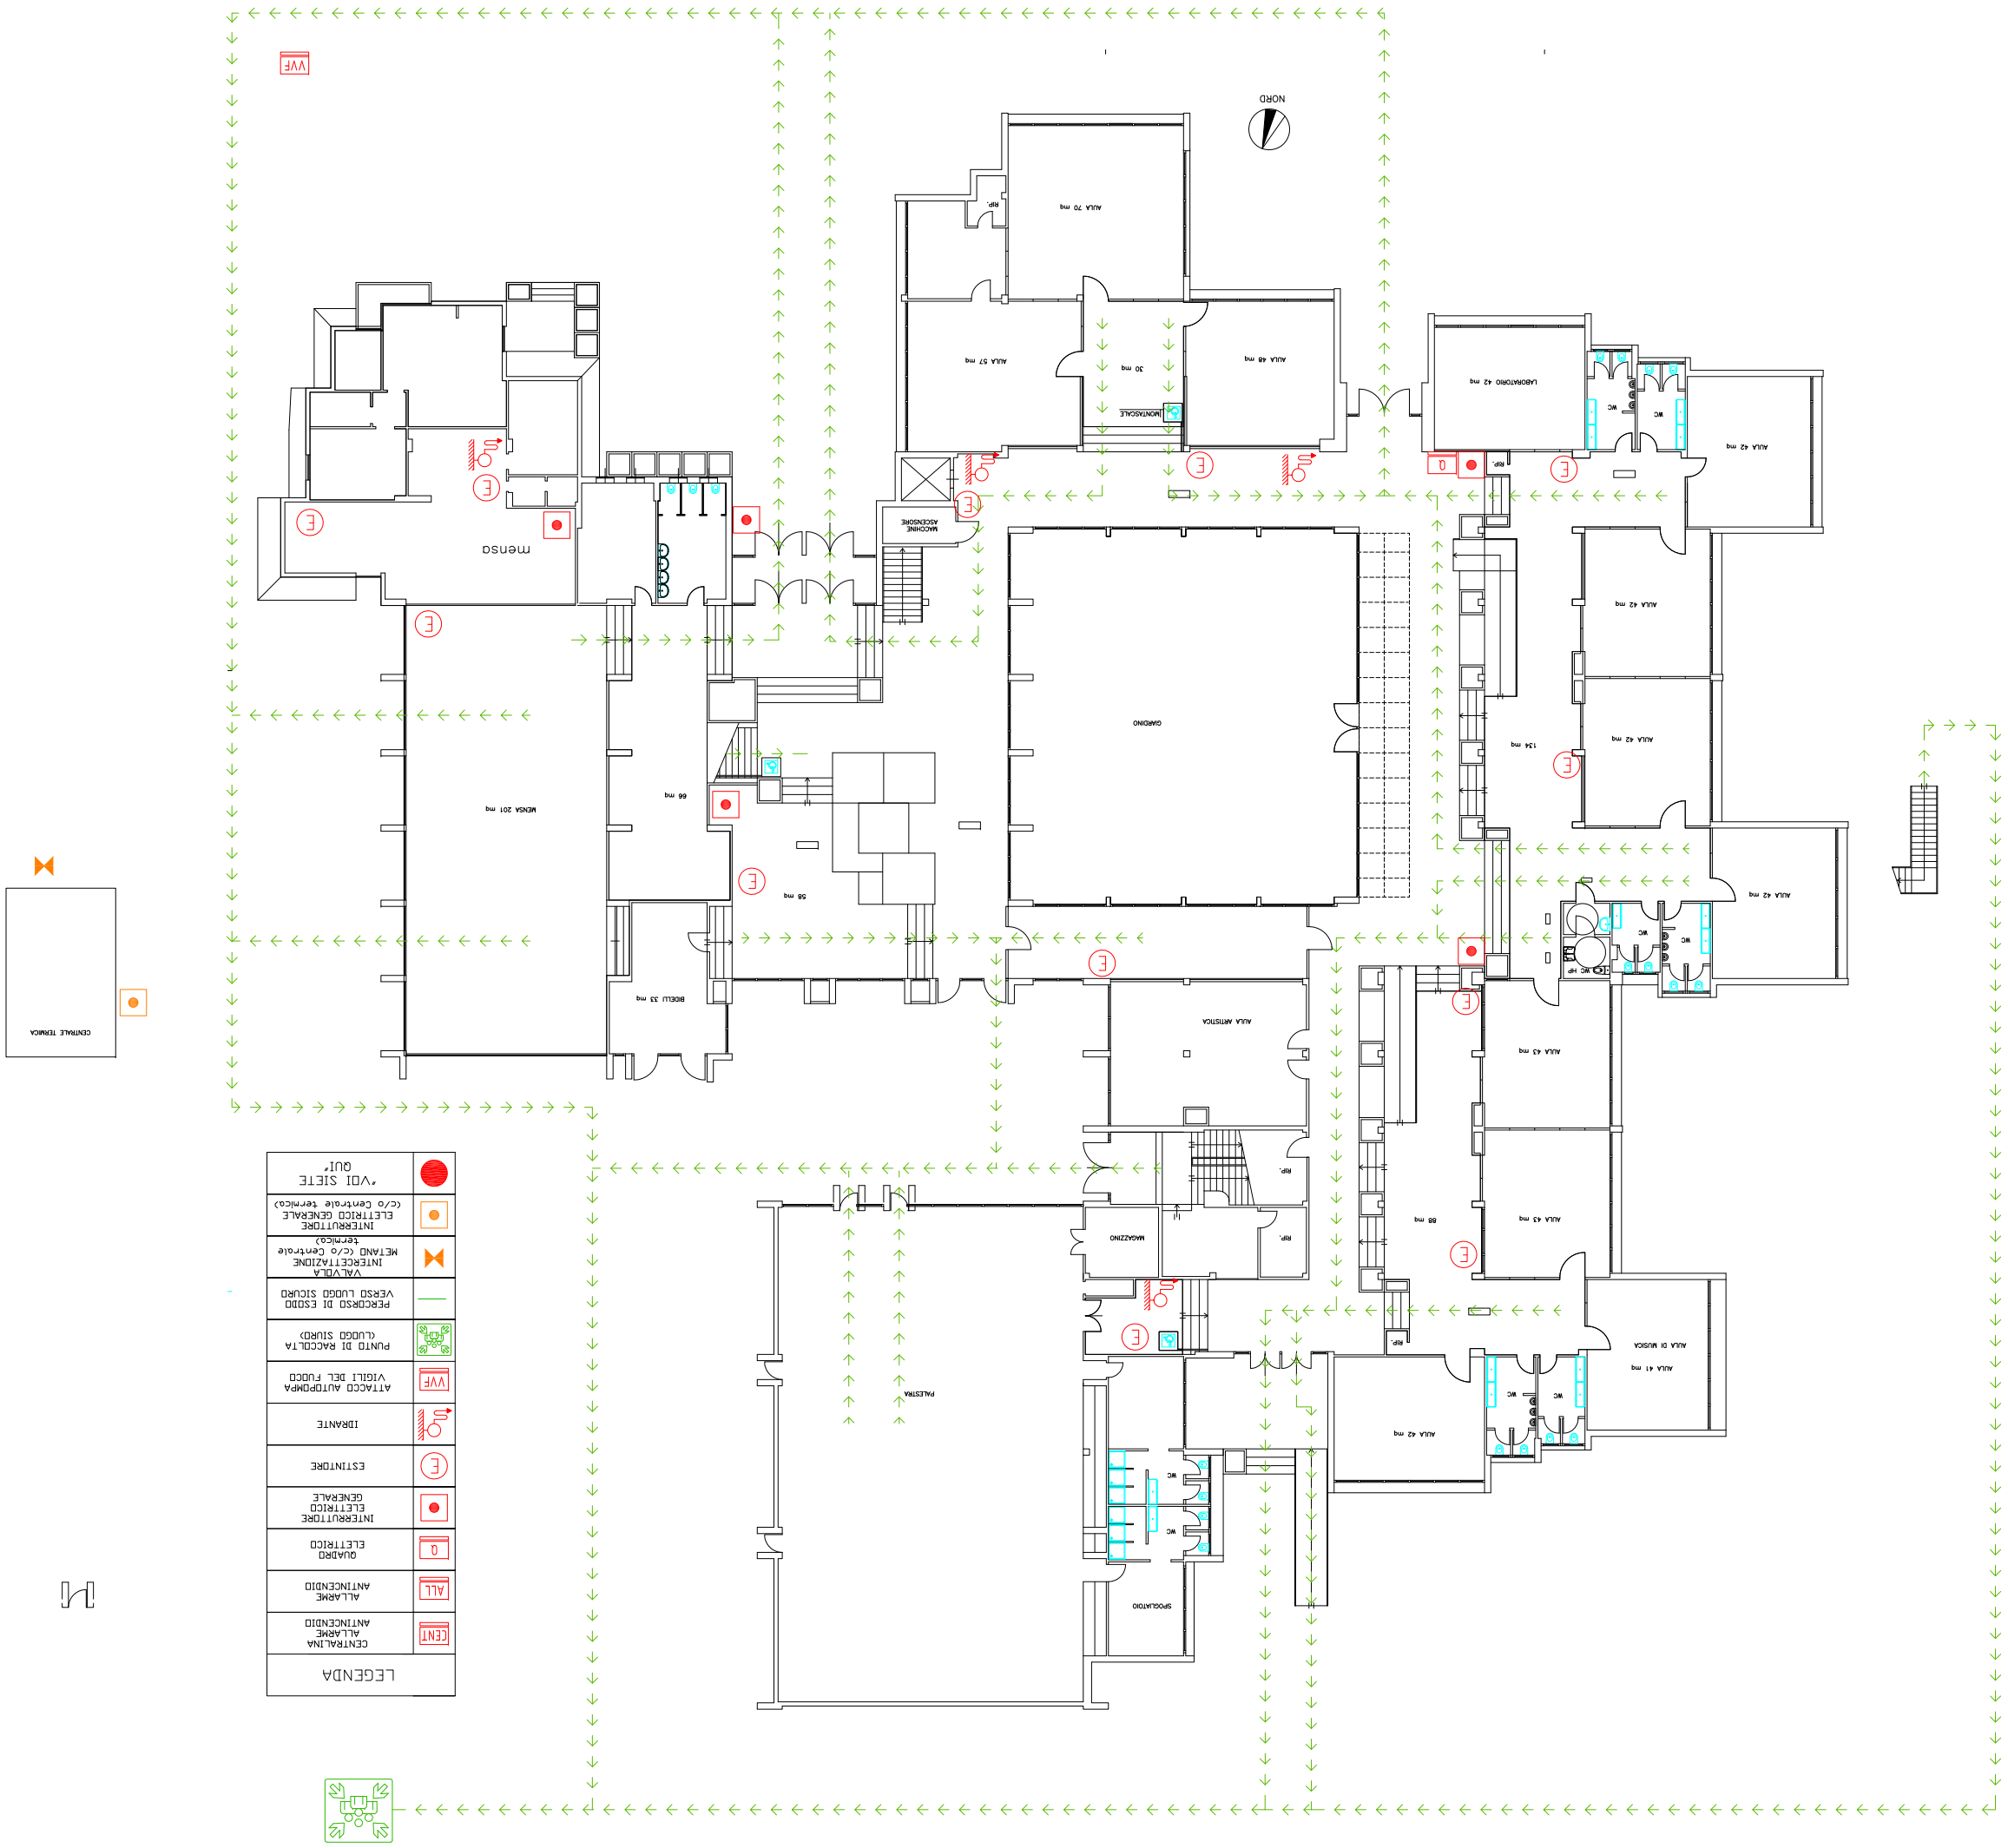

LEGENDA
CENTRALINA ALLARME ANTINCENDIO
ALLARME ANTINCENDIO
QUADRO ELETTRICO
INTERRUTTORE ELETTRICO GENERALE
ESTINTORE
IDRANTE
ATTACCO AUTOPOMPA VIGILI DEL FUOCO
PUNTO DI RACCOLTA (LUOGO SIURO)
PERCORSO DI ESODO VERSO LUOGO SICURO
VALVOLA INTERCETTAZIONE METANO (c/o Centrale termica)
INTERRUTTORE ELETTRICO GENERALE (c/o Centrale termica)
"VOI SIETE QUI"
CENTRALE TERMICA
mensa
MENSA 201 mq
66 mq
56 mq
BIDELLI 33 mq
GIARDINO
MACCHINE ASCENSORE
MONTACARICHI
AULA 70 mq
AULA 57 mq
30 mq
AULA 48 mq
LABORATORIO 42 mq
AULA 42 mq
134 mq
AULA 43 mq
AULA 41 mq
AULA DI MUSICA
AULA ARTISTICA
MAGAZZINO
PALESTRA
SPOGLIATOIO
RIP.
WC
NORD
VVF